







[illegible]

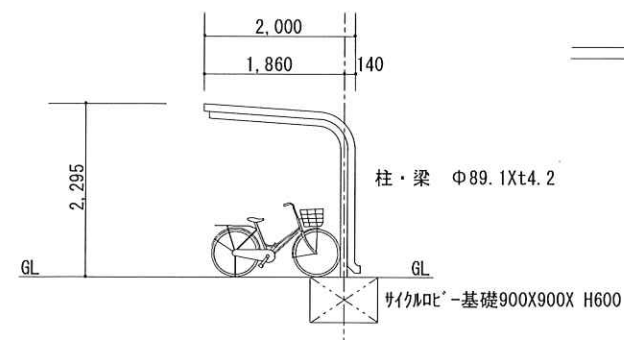

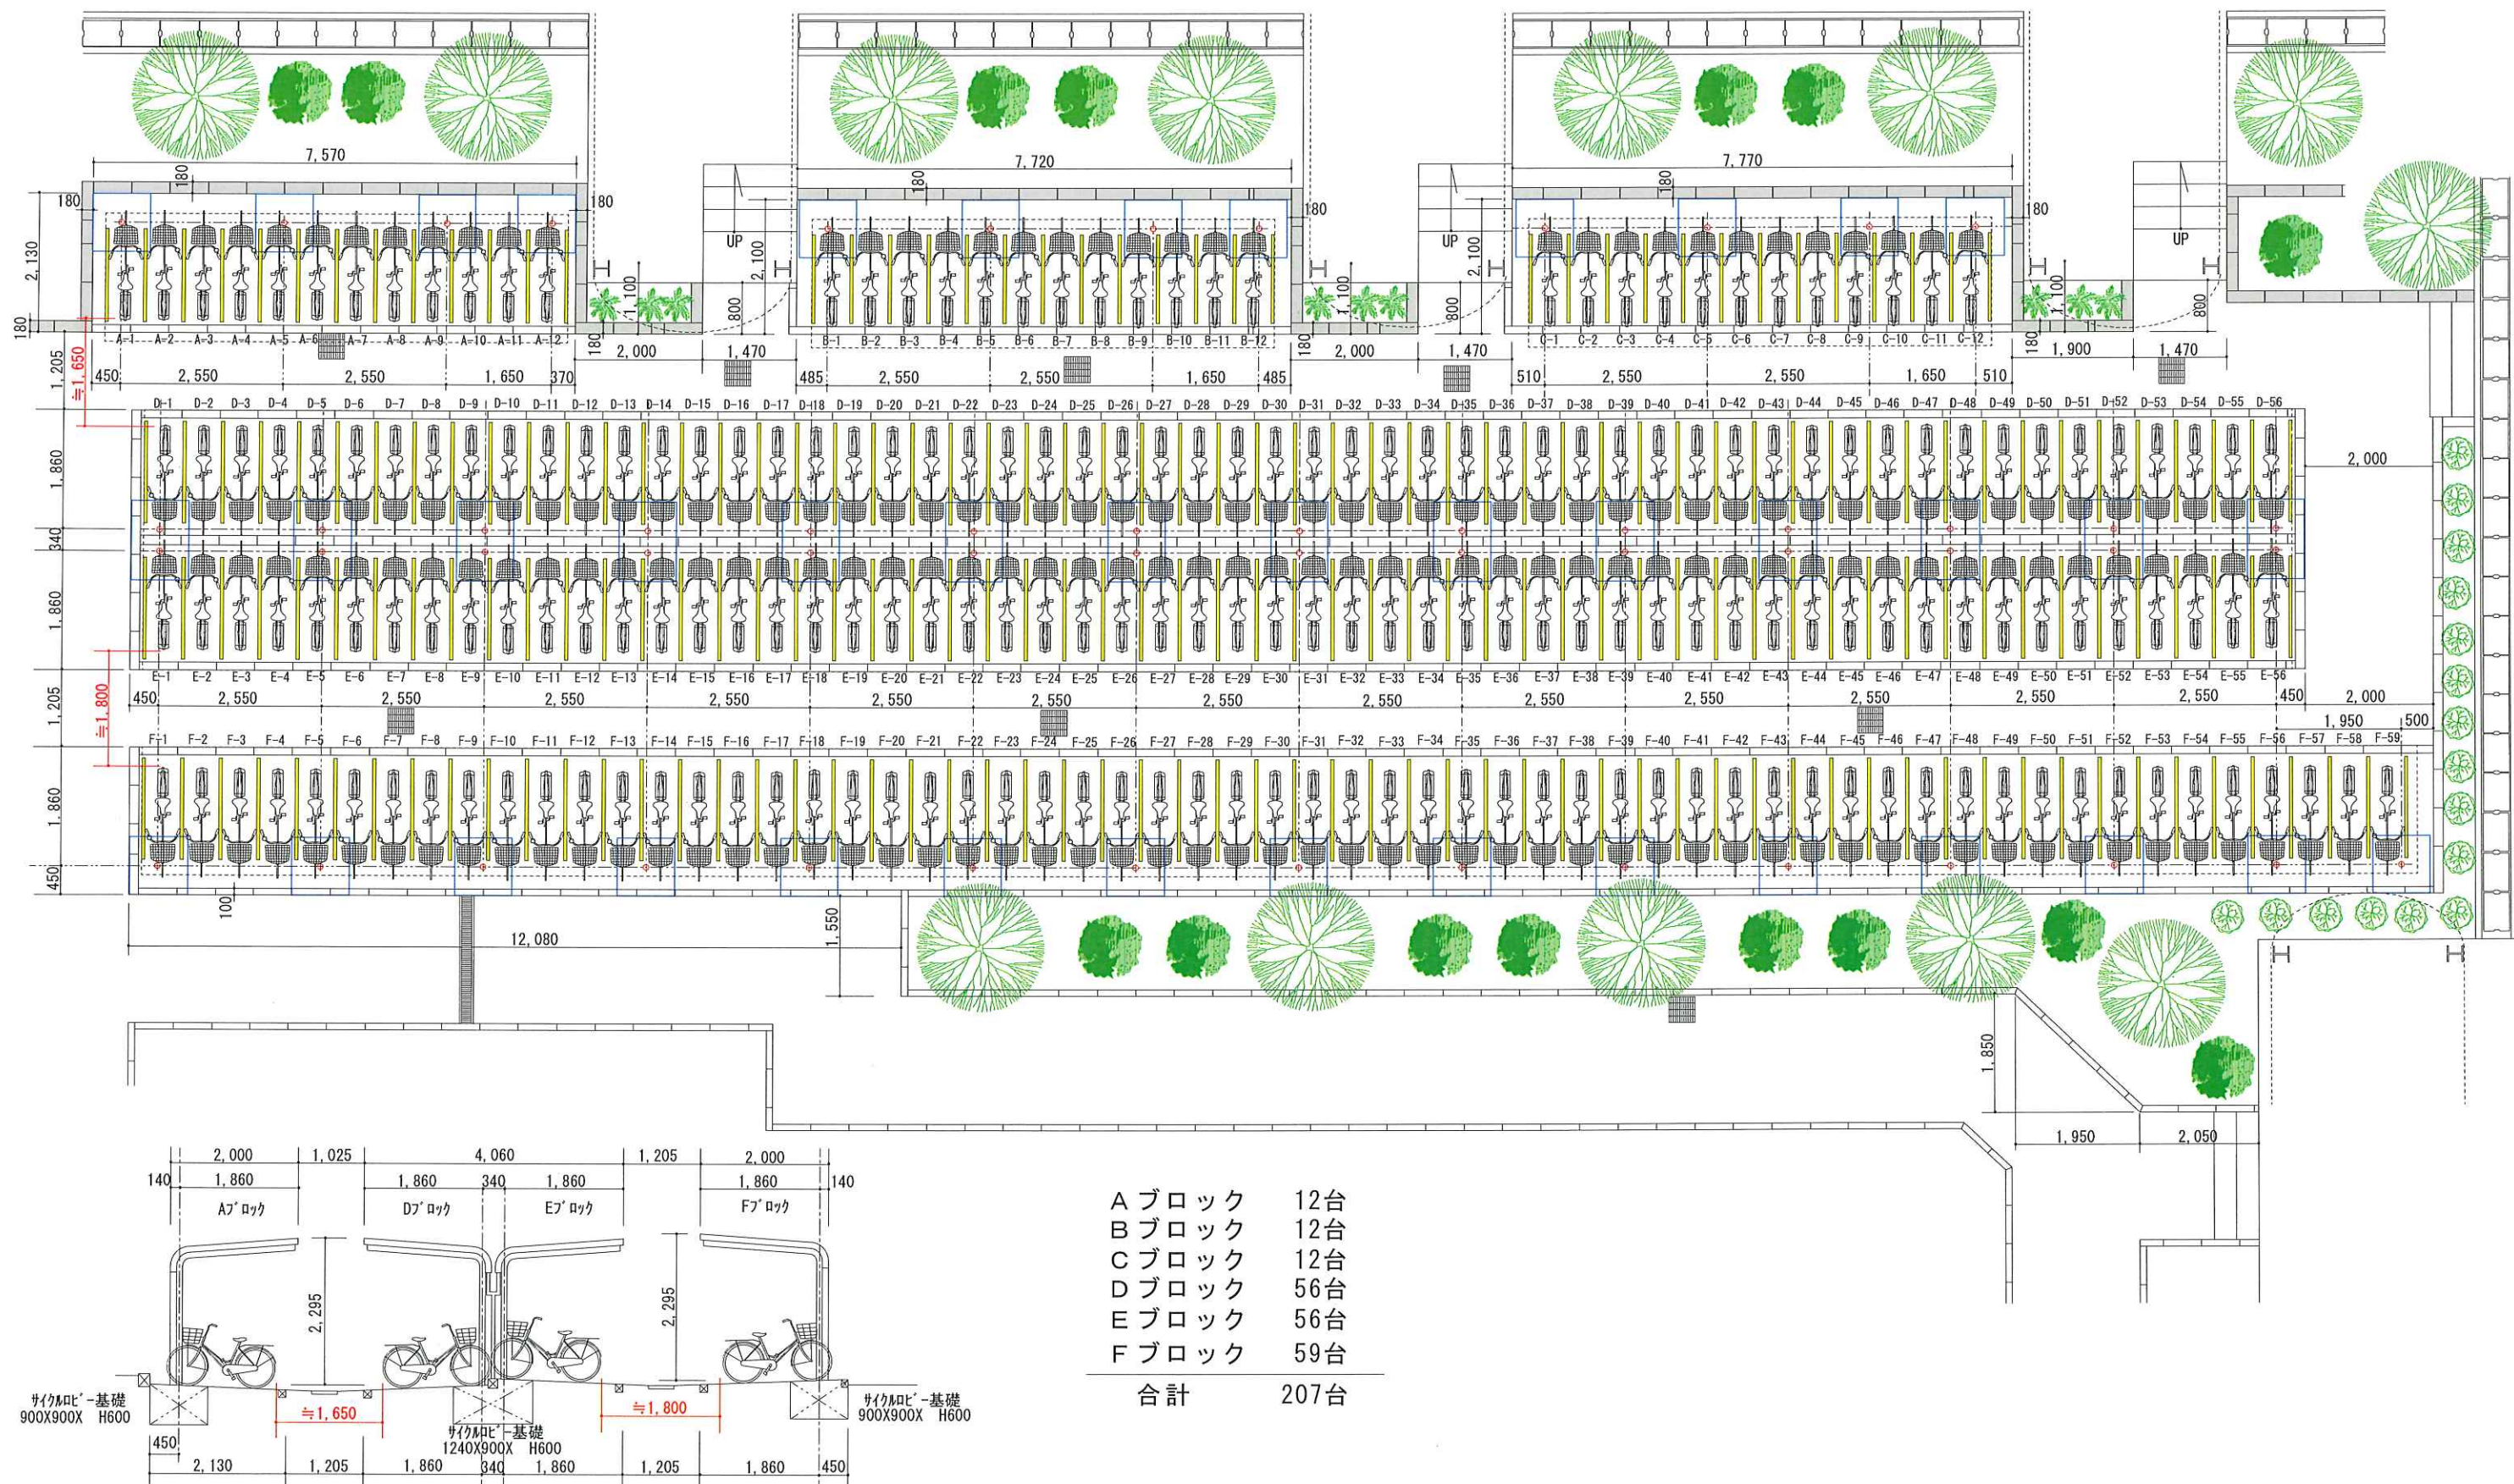

株式会社ヤエスR&S  
〒132-0023  
東京都江戸川区西一之江4-14-12  
TEL:03-5607-7151 FAX:03-5607-8031

備考

作成 2016.9.29.  
変更

承認

渡辺

工事名 パームハイツ西葛西 駐輪場改修工事  
図面名 改修図[案] (駐輪場A)

縮尺  
1/100

図面番号



