



バームハイツ西葛西集会室リニューアル工事

平成29年1月29日

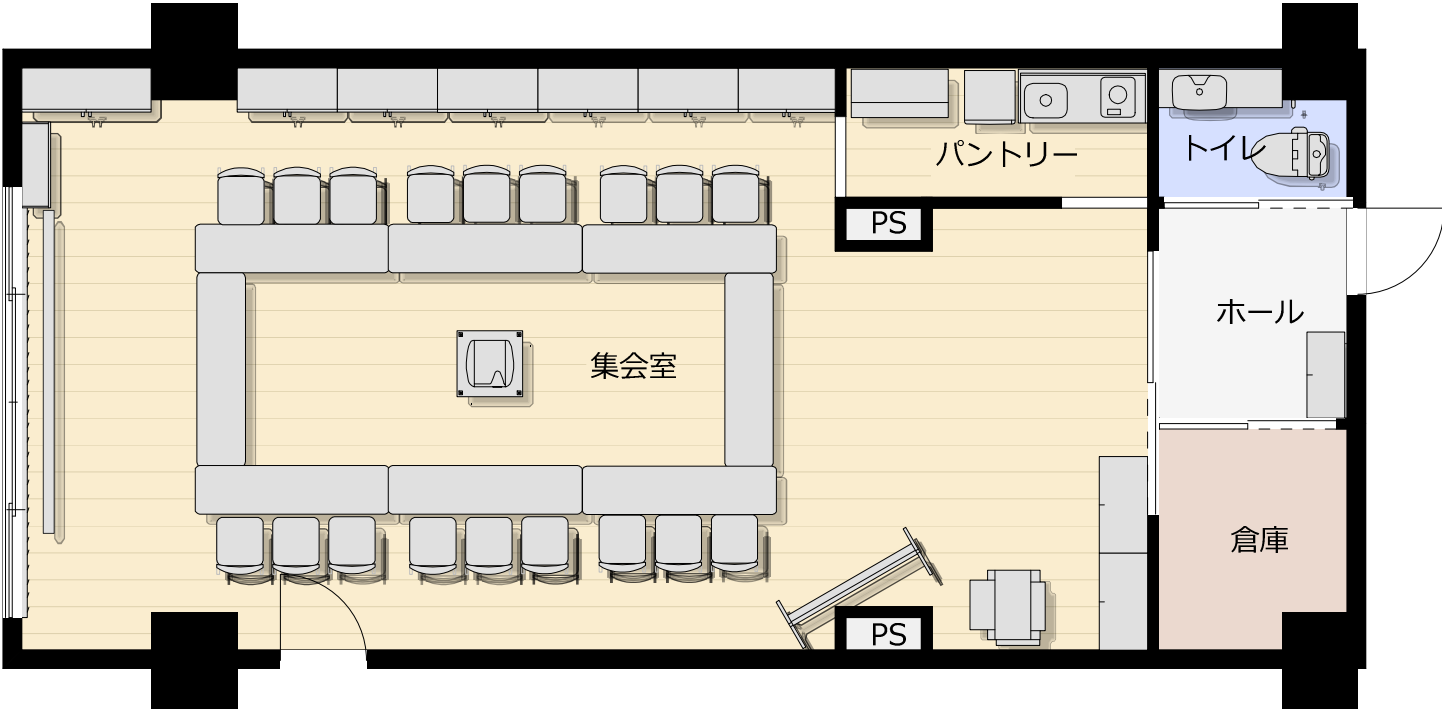

平面プラン案

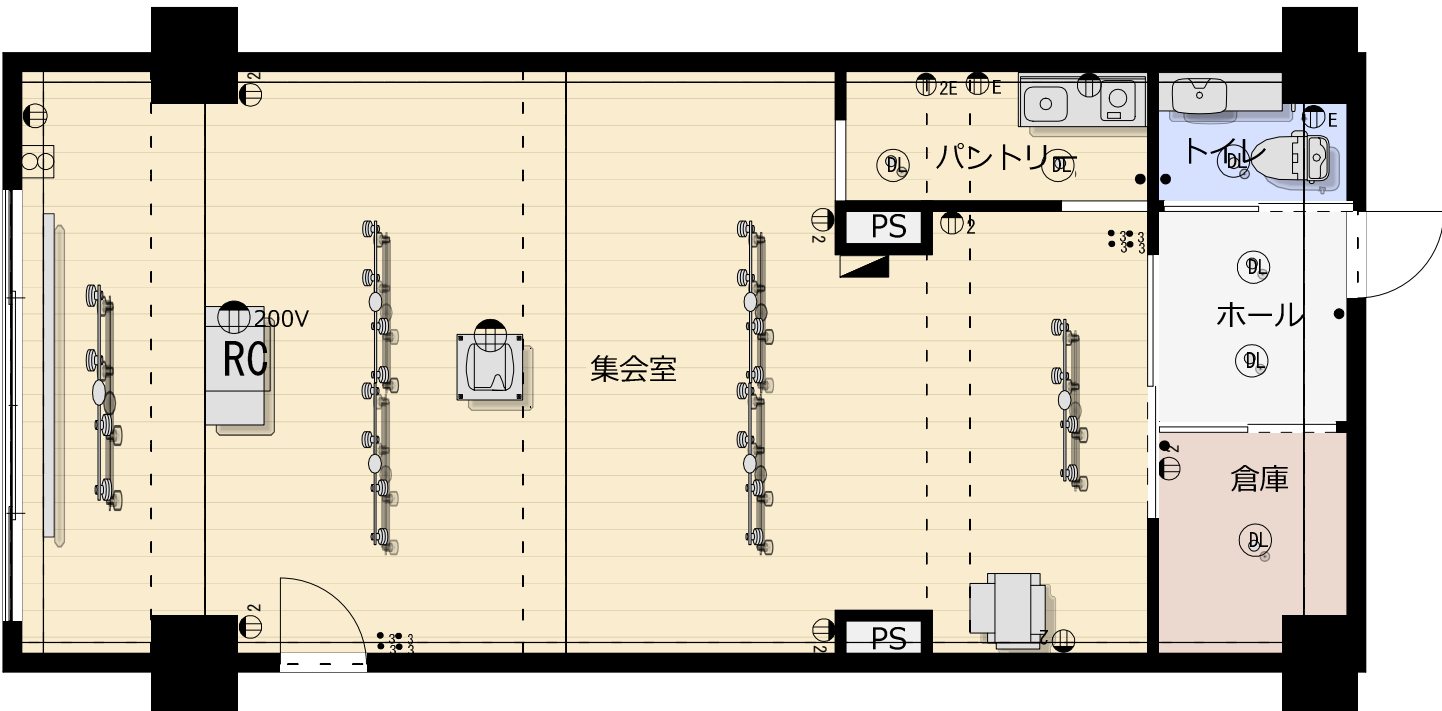

照明・コンセントプラン案

ゾーン	箇所	設備	備考
会議室	会議スペース	テーブル	新調、古いものはイベント用に一部保管
		椅子	
		プロジェクター	固定設置(天井吊)
		スクリーン	〃
		コピー	既存利用?
		空調機	
		換気扇	交換?
		分電盤	交換?
		ノートPC	
		OAボード	既存利用?
		無線LAN	
		照明	天井ライティングレール&スポット×8灯
			3500K程度の温白色、調光、部分点灯
			壁面収納部間接照明?
		床	フローリング(本物らしい、掃除しやすい)
		クロス	掃除しやすいもの 色は?
		建具	備品庫、トイレ、会議室入り口
			会議室を分割して使用しないことを前提に
			バームルームとの間の扉(鍵修理、塗装)
	水場	カーテン	カーテンかブラインド(遮光)
		水道	調理器必要?(IH等)
		電気ポット	
	会議用備品庫	食器棚	
		電気給湯器	
	文書保管庫	棚	会議室用の備品収納
			防犯ビデオ再生設備も収納
	トイレ	棚、キャビネット	管理組合の保管文書収納
		ウォシュレット	ユニバーサルアクセス
		手すり	
		手洗い器	
備品庫	要検討		車いすも収納
出入り口		下足入れ	縦型のもの、間接照明?

バームハイツ西葛西集会室リニューアル工事



会議室イメージ1



出入りロイメー ジ



トイレイメー ジ



会議室イメージ2



キッチンイメー ジ



コピー回リイメー ジ